



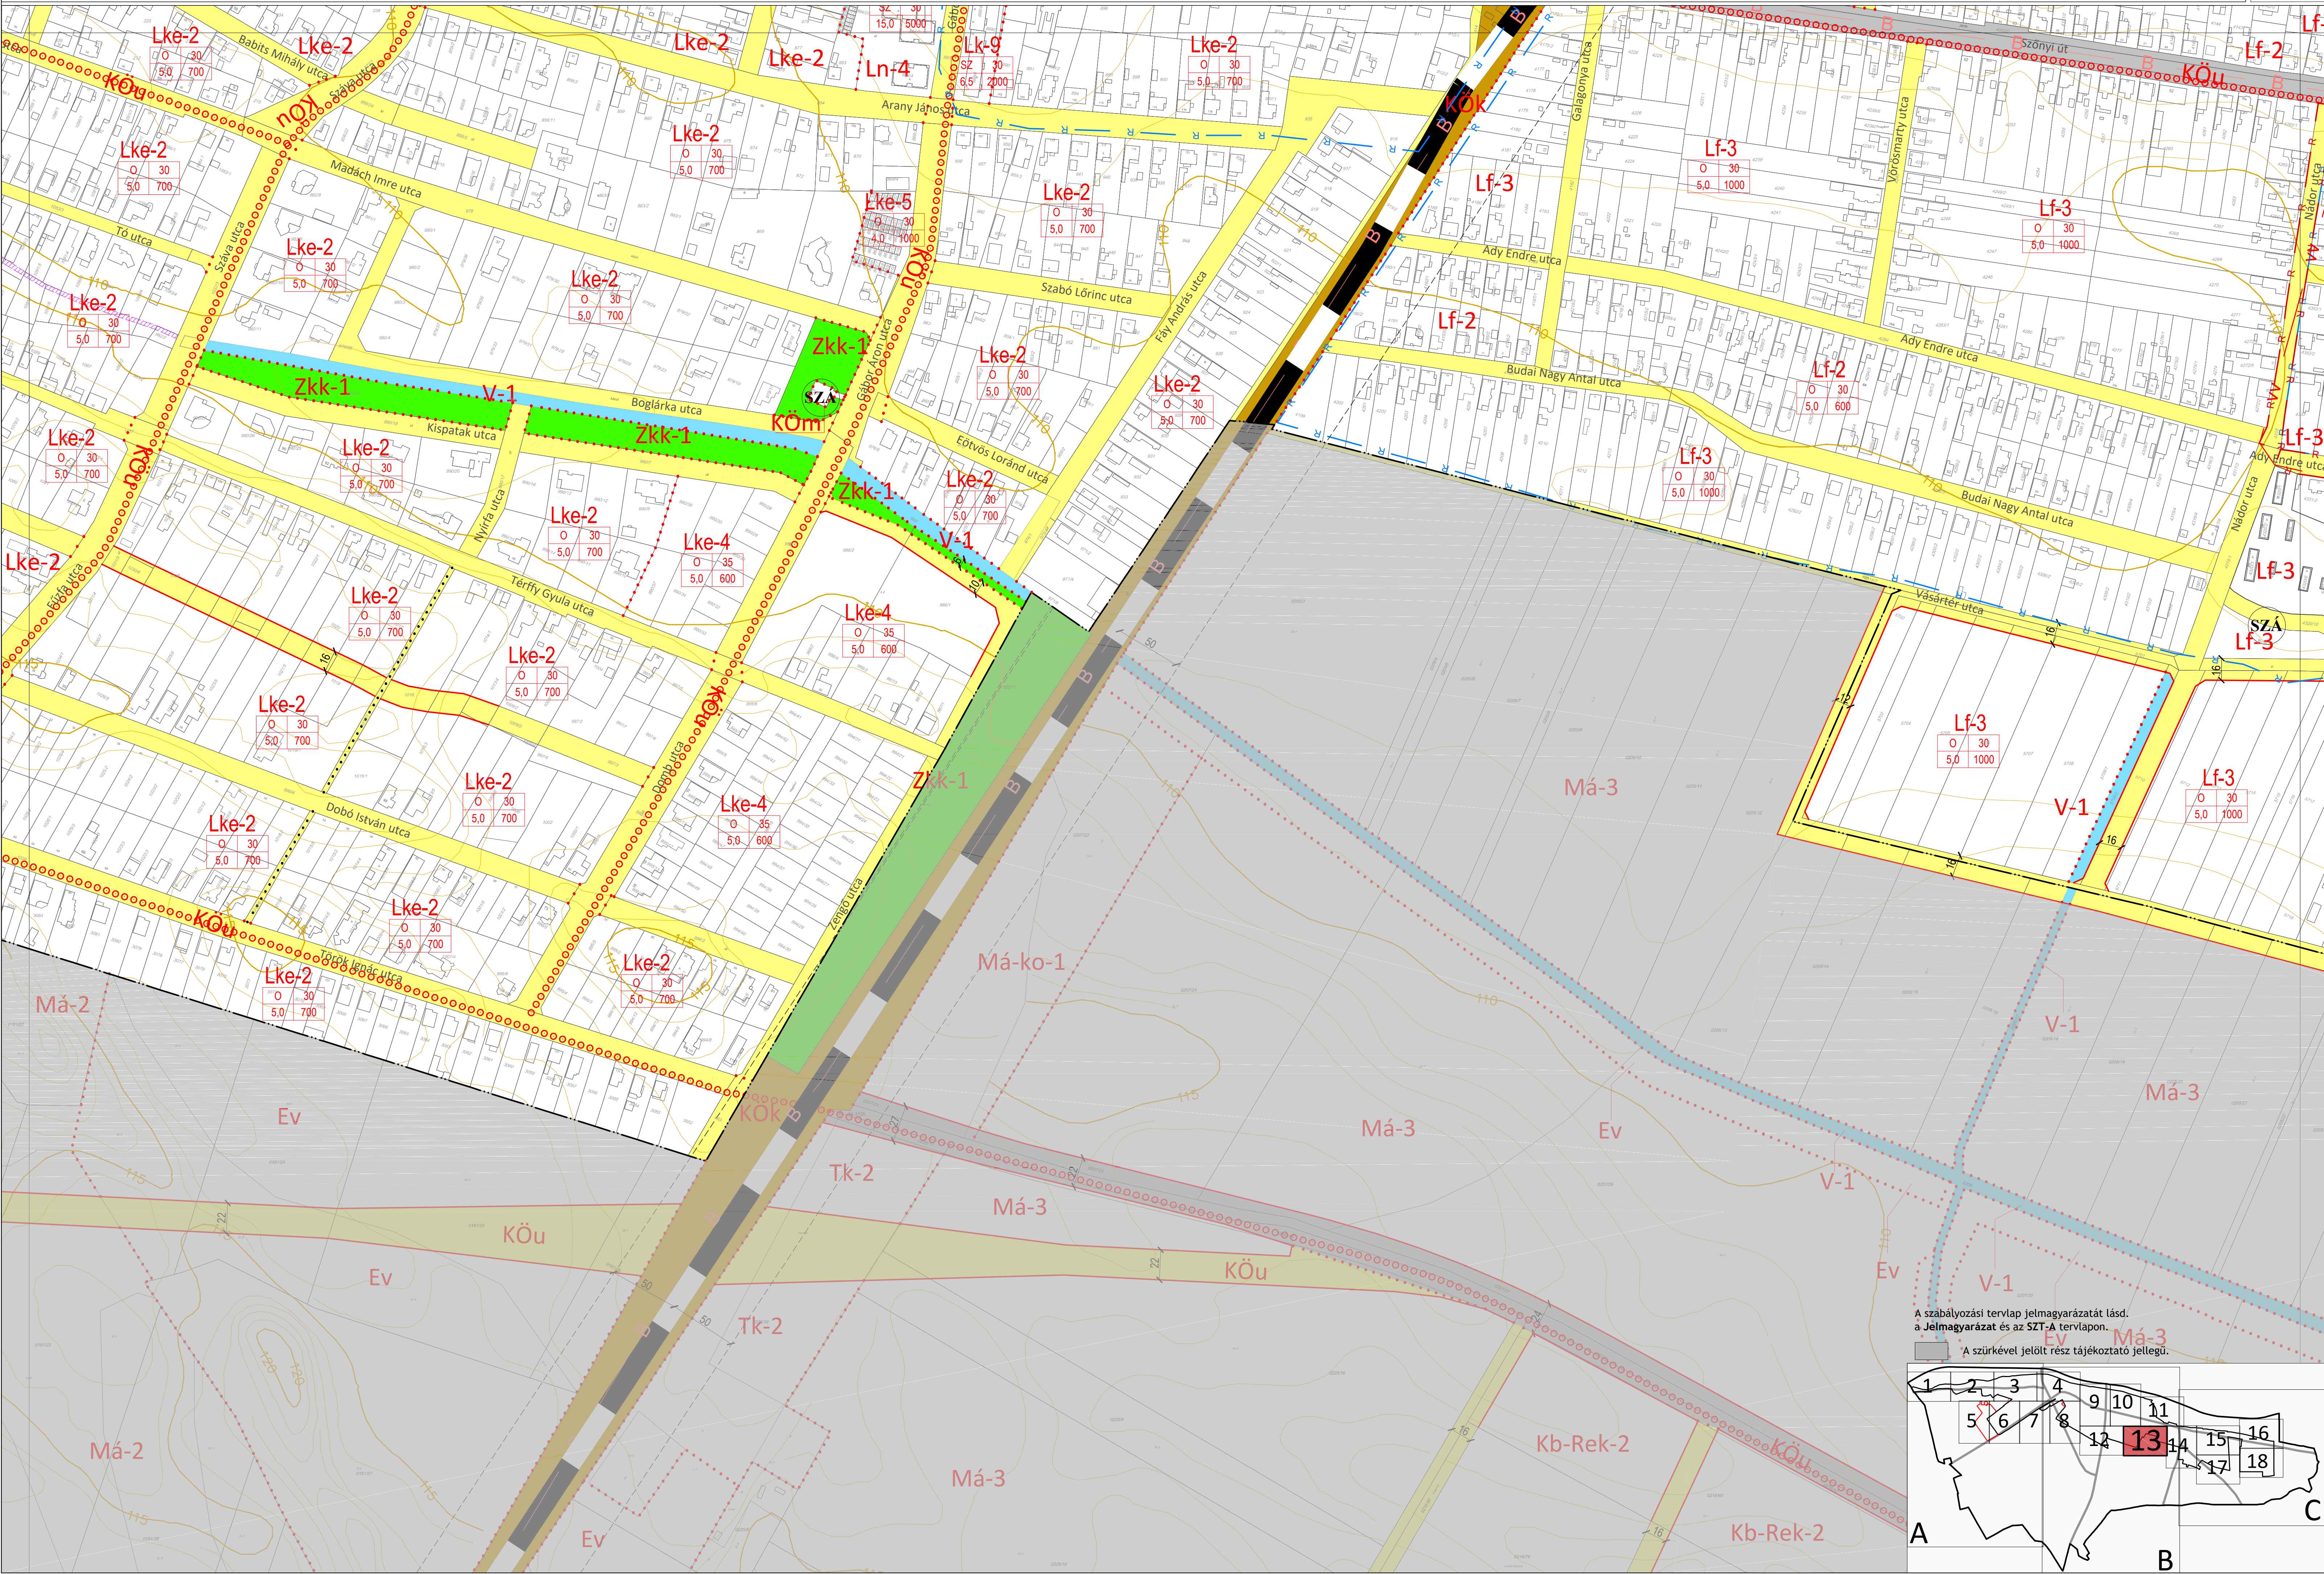

A szabályozási tervlap jelmagyarázatát lásd.
a Jelmagyarázat és az SZT-A tervlapon.
A szürkével jelölt rész tájékoztató jellegű.

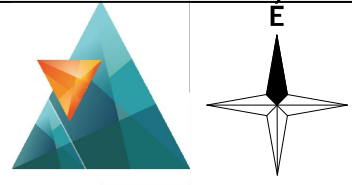