KOMÁROM
HELYI ÉPÍTÉSI SZABÁLYZAT

SZABÁLYOZÁSI TERV (SZT-3)

A 20/2022.(X.27.) önkormányzati rendelet 1. melléklete
A terv az állami alapadatok felhasználásával készült.
Adatszolgáltatásának sorszáma: 2160
M = 1 : 2000

É
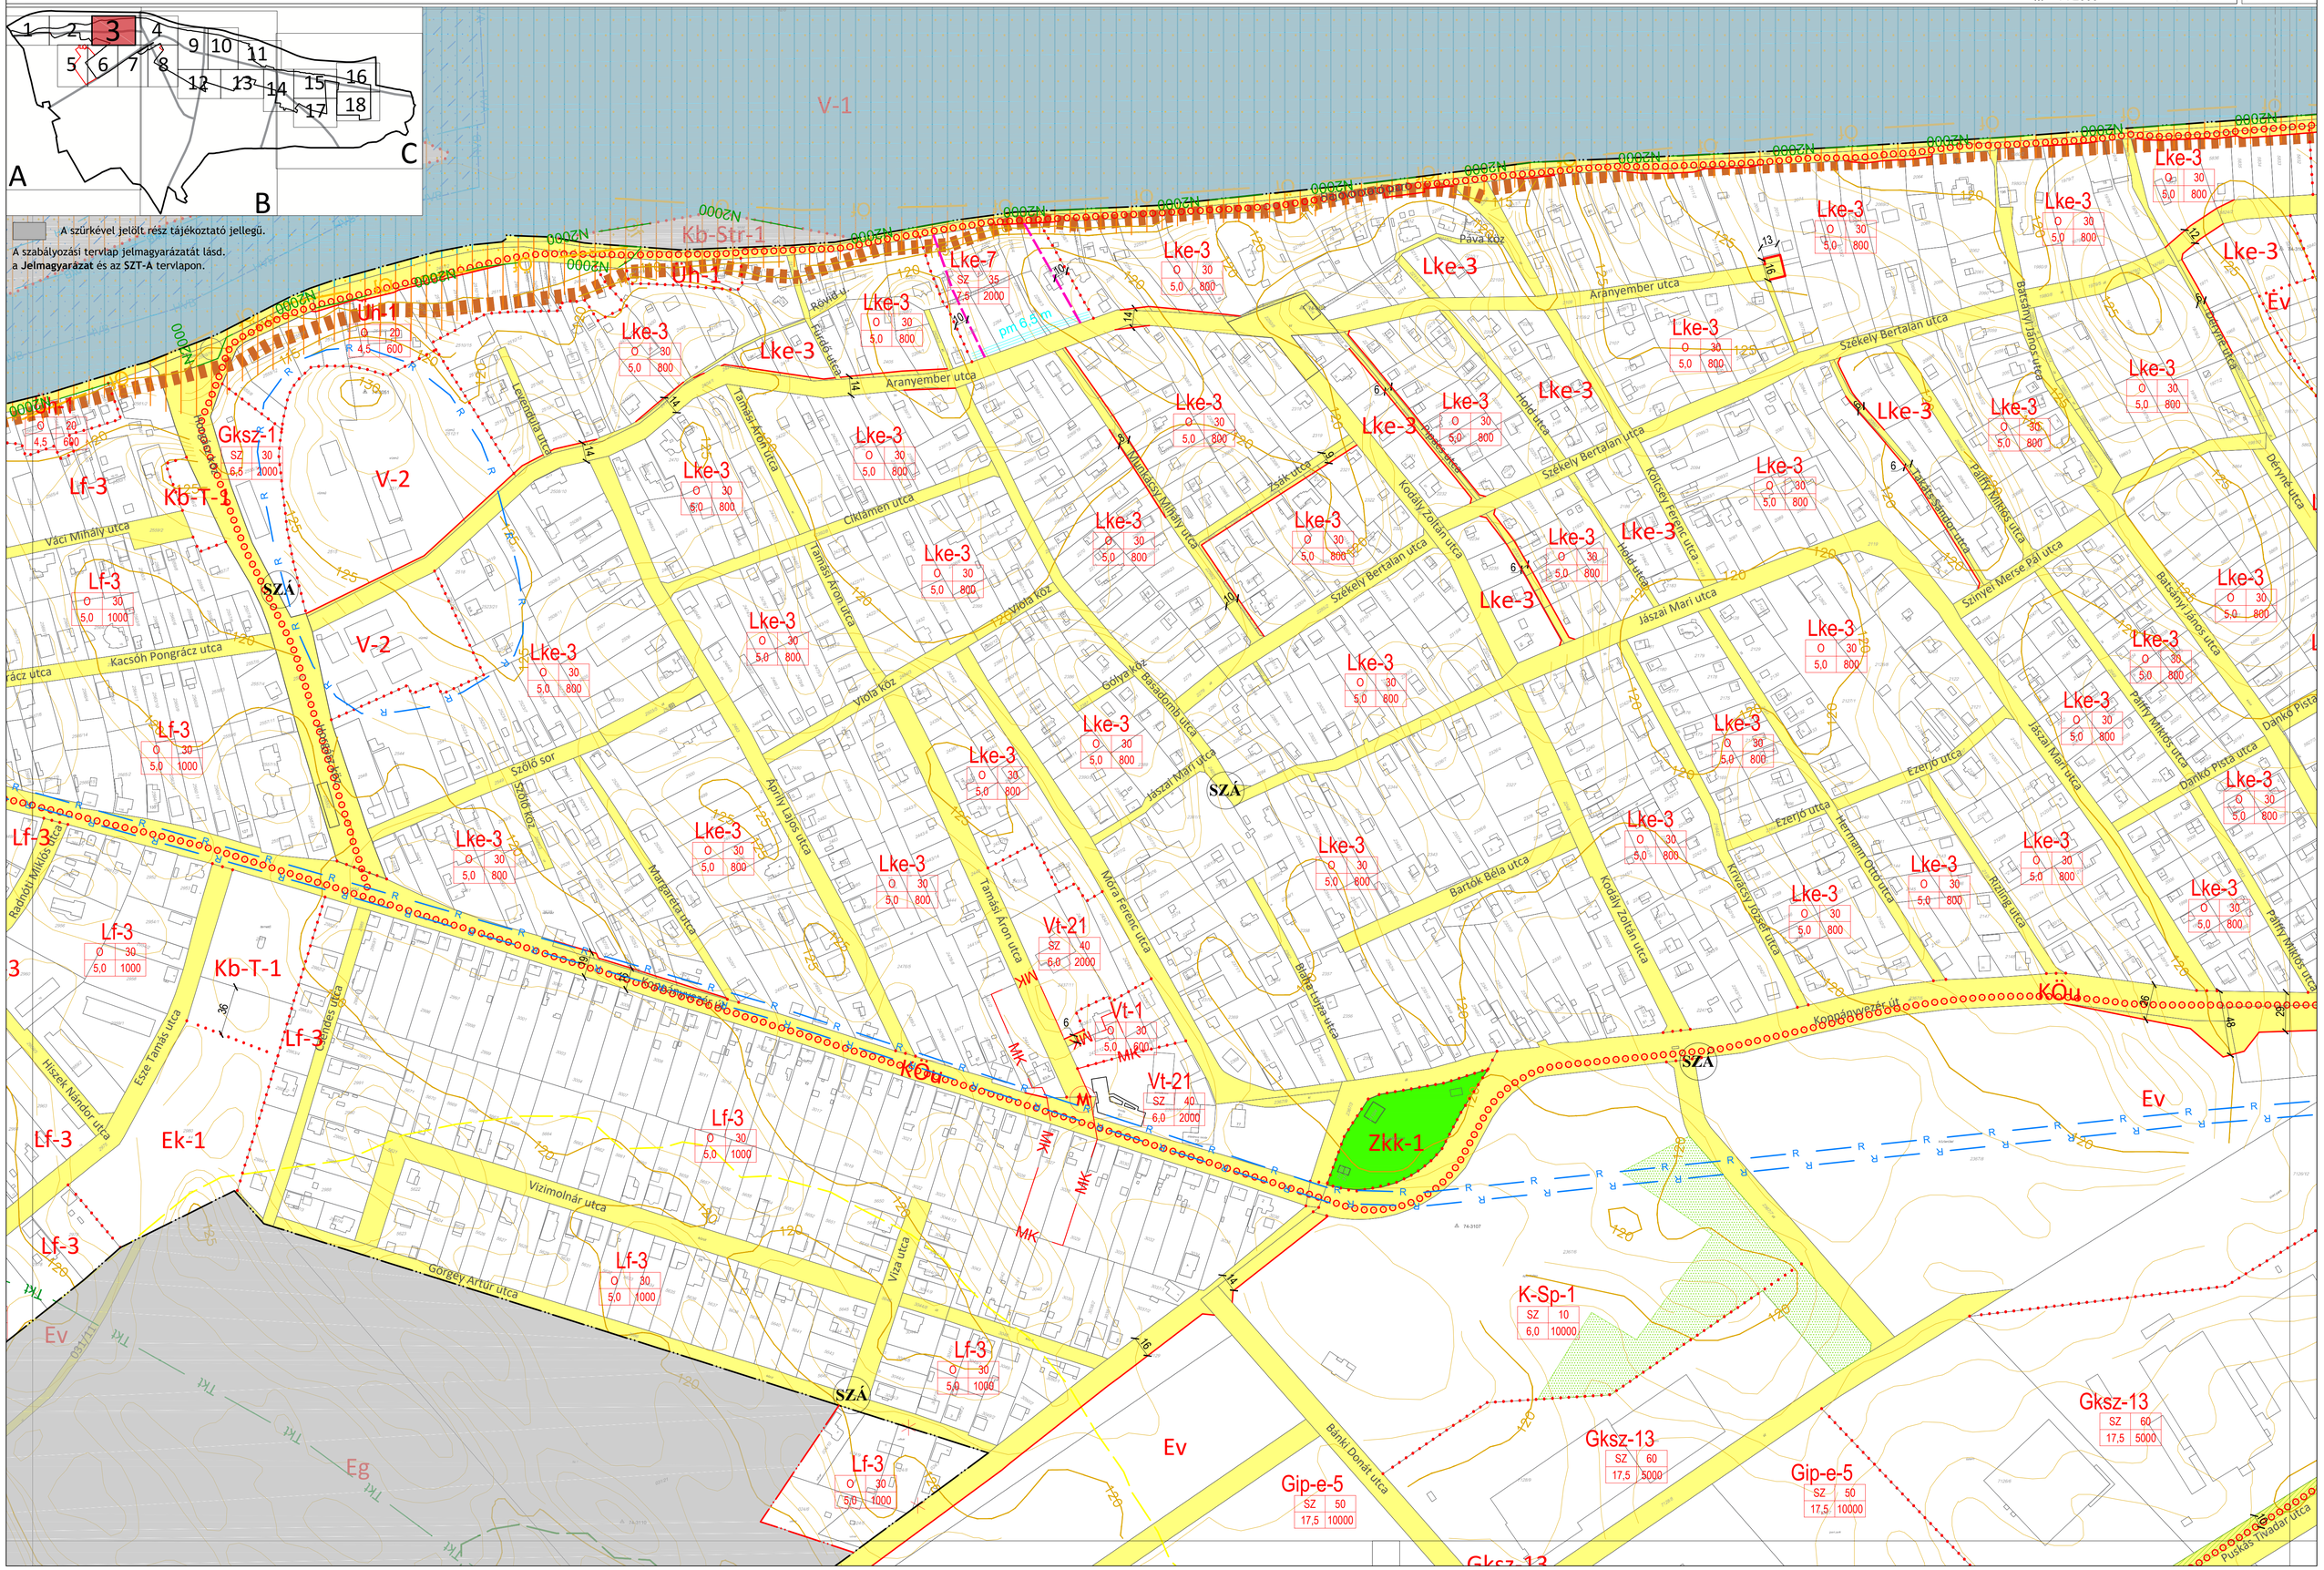
3.